


# Commune de PLUGUFFAN

## " Lotissement de Kescao "

### Hent Kervoelig / Route de Kerbeleg

Permis d'Aménager n°PA 029 218 18 00001 en date du 09/10/2018

Plan de situation  
- sans échelle-

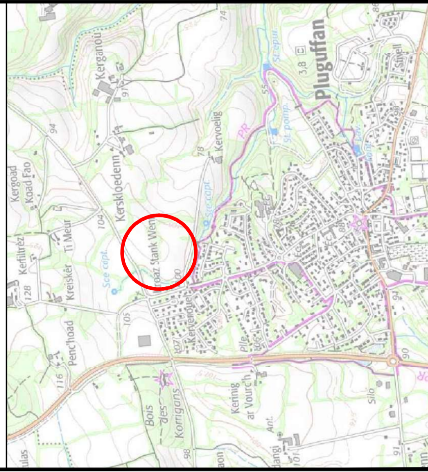

Plan d'ensemble  
- Echelle 1/5000 -



### LEGENDE


- |  |   |  |  |
|--|---|--|--|
|  | Limite de Lot   |  | Voie (Enrobé)  |
|  | Limite d'lot  |  | Piéton - Voie principale (Coast)                             |
|  | Borne   |  | Piéton (Stabilisé renforcé)                                  |
|  | Cotation  |  | Piéton (Cailloux cloutés en place)                           |
|  | Cotation (recul bornes)   |  | Stationnement (Pavés engazonnés)                             |
|  | Point de niveau   |  | Espace paysager  |
|  | Accès lot libre (Emplacement et dimensions figés)                           |  | Bande plantée  |
|  | Préférence de mitoyenneté   |  | Espace engazonné   |
|  | Zone Constructible en RDC seulement   |  | Servitude de passage de canalisations - Zone Non Aedificandi |
|  | Zone Inconstructible  |  | Sens de circulation  |
|  | Clôture de type : mur bahut ou murets (Voir règlement)                      |  |  |
|  | Clôture de type : haie vive ou talus en clôture principale (Voir règlement) |  |  |

NOTA :  
 \* Le nivellement est rattaché au NGF.  
 \* L'acquéreur devra vérifier la compatibilité de son projet avec l'emplacement des coffrets et citernes sur le terrain, et avec la dénivelée des terrains par rapport à la voirie.  
 \* Le nivellement des bornes devra être contrôlé avant l'implantation de la construction.

# PLAN DE BORNAGE - LOT n°1 (719m<sup>2</sup>)

## Section AB - Parcelle n°158

### - ECHELLE 1/250 -

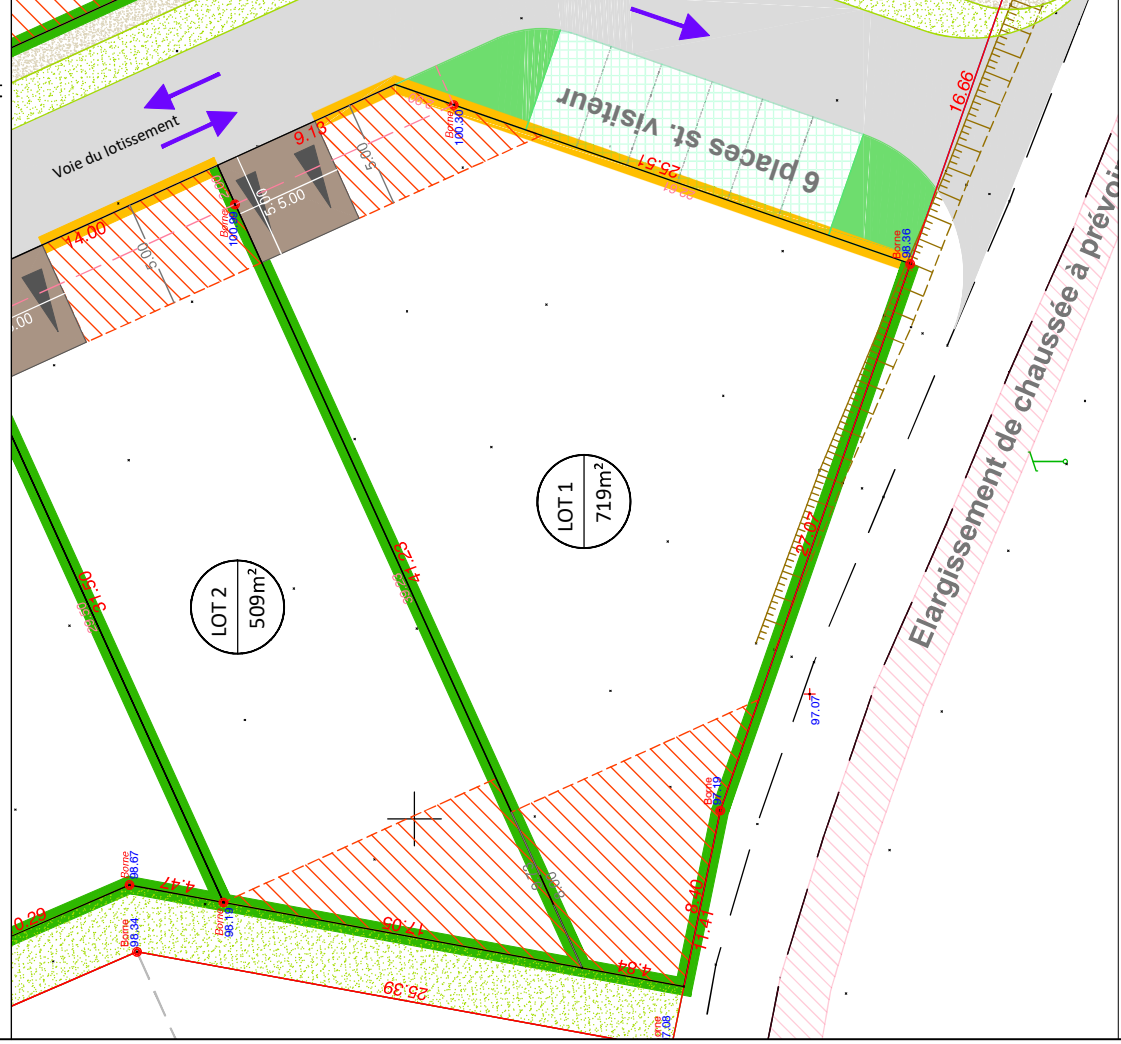

**Siège social :**  
 QUIMPERLE  
 54, Impasse de Trévalaire  
 02.98.96.32.85

**Bureau secondaire :**  
 QUIMPER  
 33 avenue Léon Blum  
 02.98.52.20.13

**Permanence :**  
 ROSPORDEN  
 98, rue Nationale  
 02.98.59.80.55

Référence : 16.413  
 Le : 06 août 2020