

**CONSTRUCTION
DE 22 LOGEMENTS COLLECTIFS
EN ACCESSION (PSLA)**


RUES PAUL BORROSSI & GUY ROLLAND

DOCUMENT NON CONTRACTUEL MAI 2015 ECH:1/50

CAGE A


NIVEAU	RDC
APPARTEMENT	T2-N°A.02

LOCALISATION

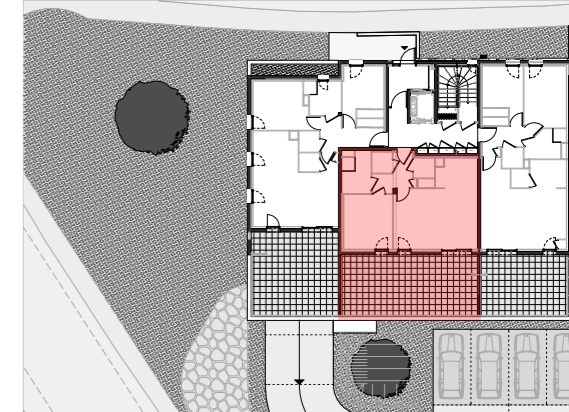


SURFACES

Pièces	Surfaces
Entrée	4,89 m ²
Office	1,85 m ²
Salle d'eau	5,13 m ²
WC	1,89 m ²
Chambre	11,76 m ²
Séjour	22,28 m ²
Cuisine	5,25 m ²
Placard	0,66 m ²
TOTAL	53,71 m²
Terrasse	36,69 m ²

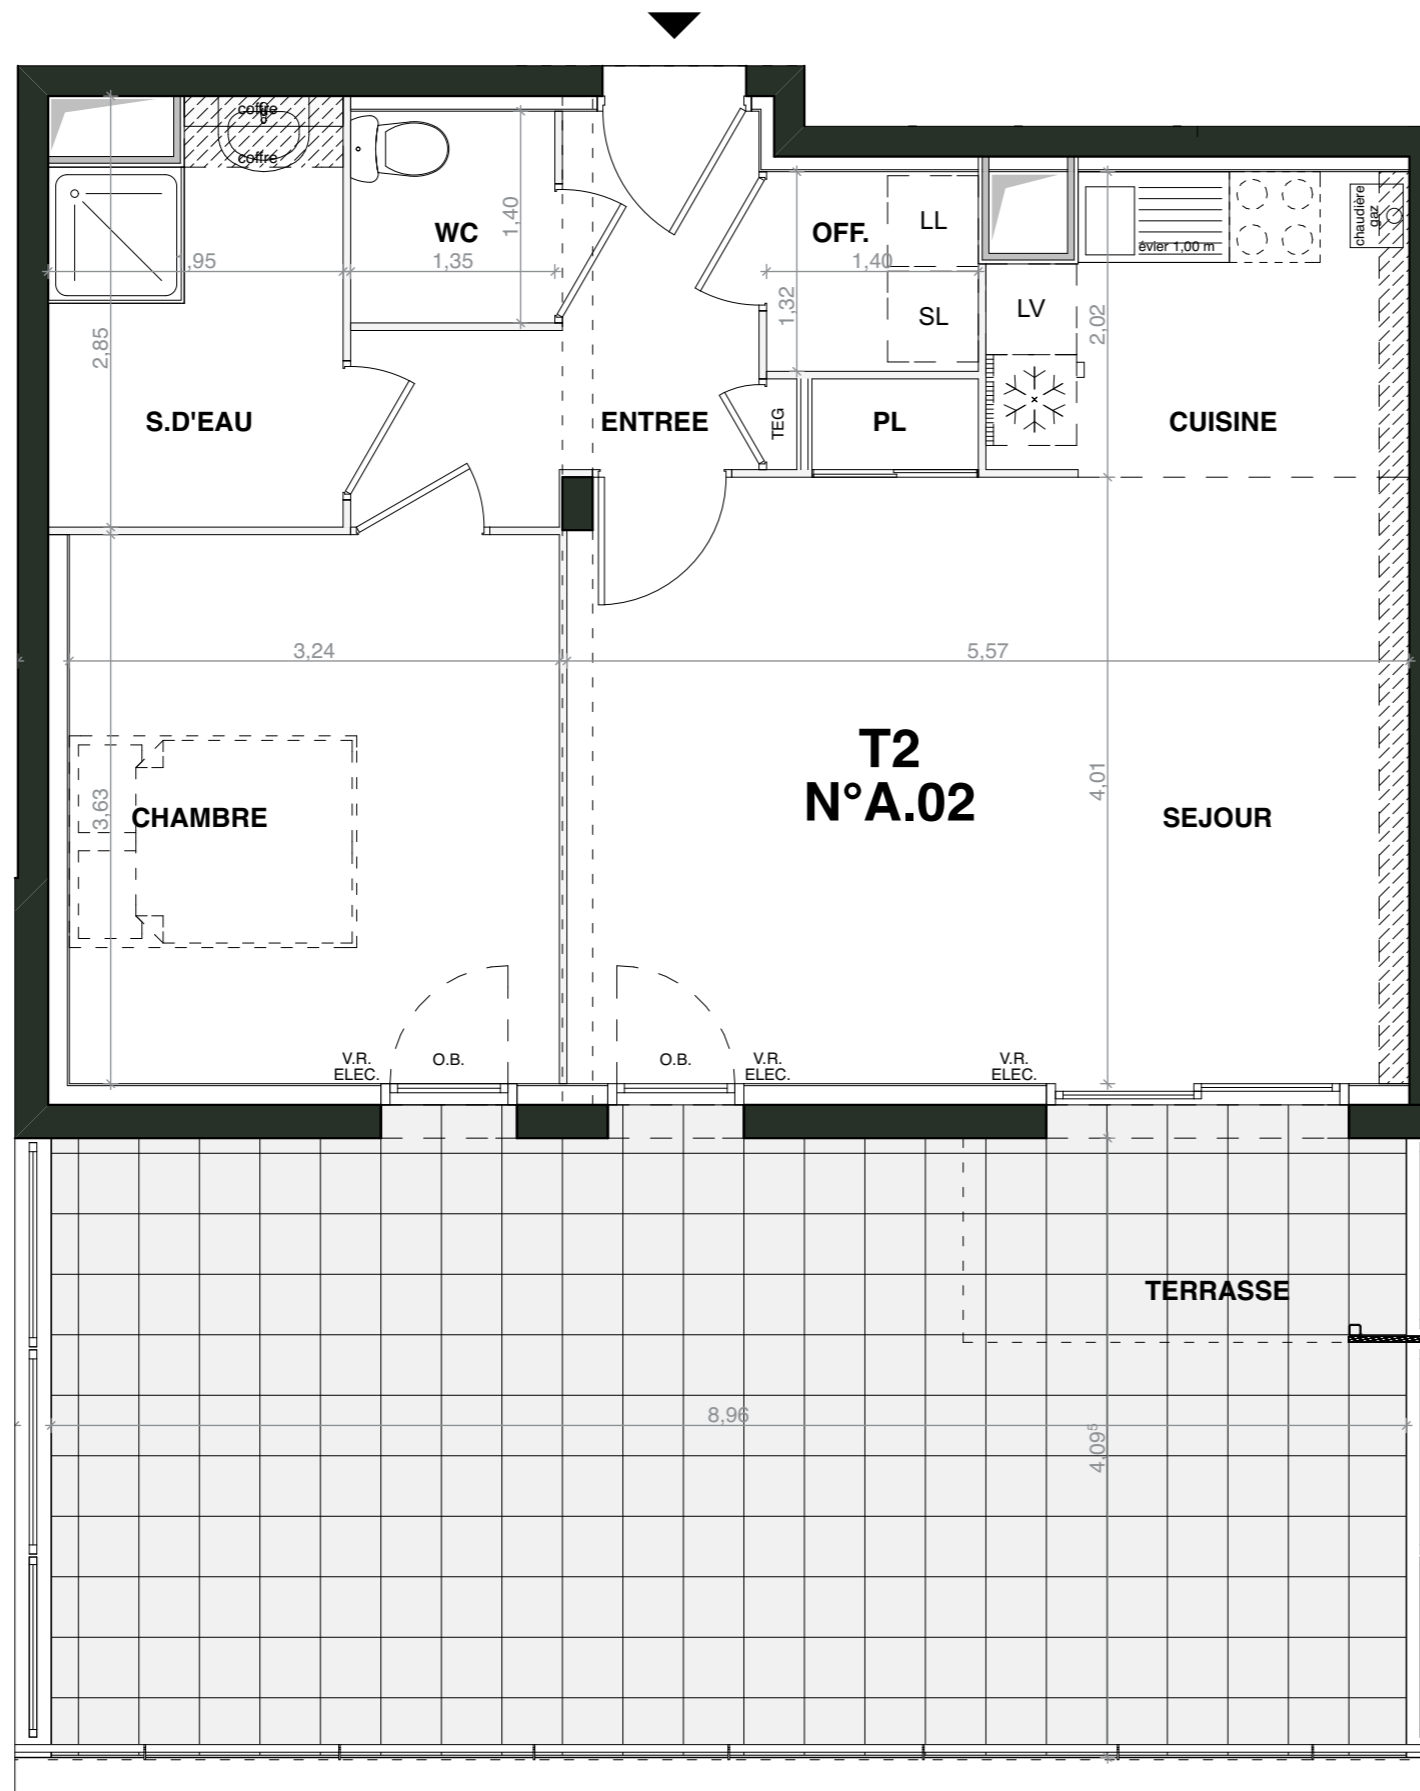

ECHELLE GRAPHIQUE

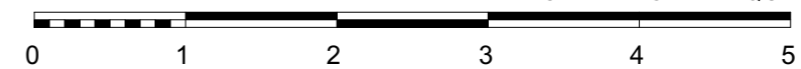

BRETAGNE OUEST ACCESSION

BRETAGNE OUEST ACCESSION
85, RUE DE KERGESTIN - 29 334 QUIMPER CEDEX

Tél: 02.98.55.70.00
email : accession@boaccession.fr

ARCHIPOLE
URBANISME & ARCHITECTURE

ARCHIPOLE URBANISME ET ARCHITECTURE
AGENCE DE QUIMPER
72, AVENUE DE KERADENNEC - 29000 QUIMPER
TEL: 02.98.10.25.00 - FAX: 02.98.10.25.01
email : quimper@archipole.fr