
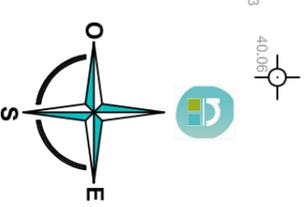


PONT-SCORFF

Rue des Nefflers
Section ZM n°1132

Projet de division Propriété de ,BRETAGNE OUEST ACCESSION DP10

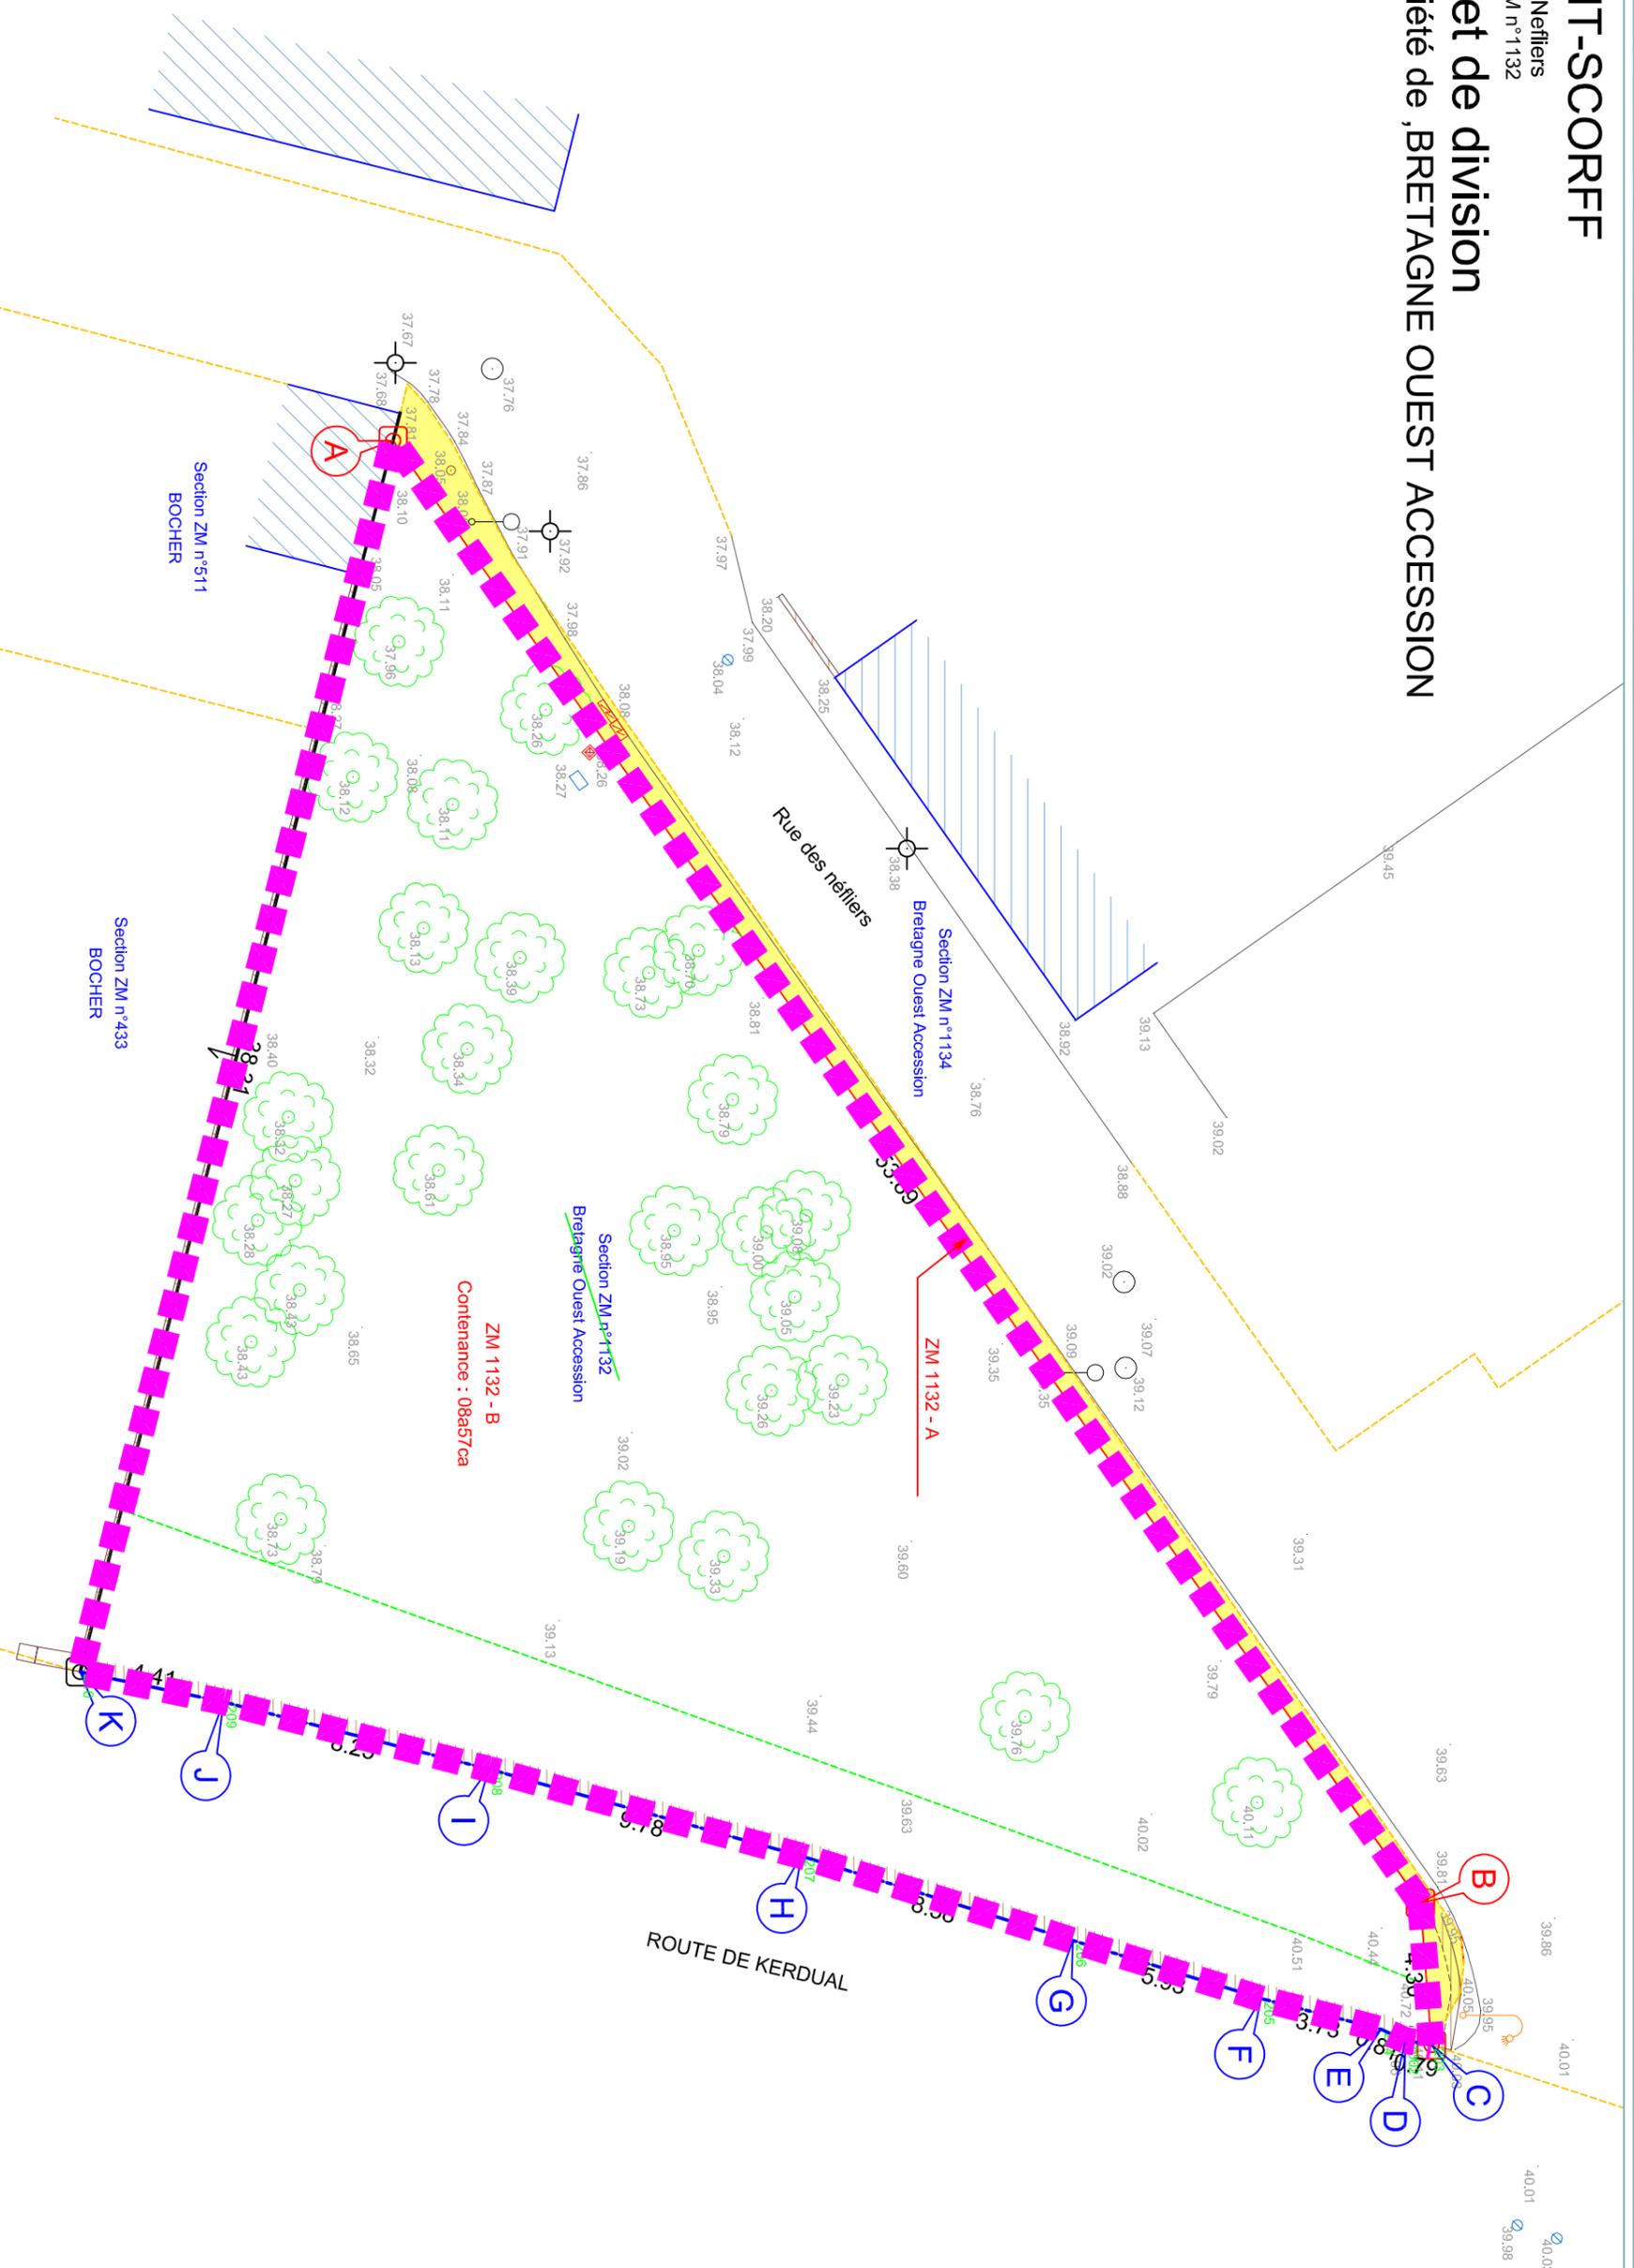

ECHELLE 1 / 200

Dressé le 24/06/2022

Dressé par G. BEMELMANS

Systèmes RGF 93 (CC48) et NGF (GPS)

Référence : O22-154

LEGENDE FONCIER

- Application cadastrale non bornée
- Limite objet d'une demande d'arrêté d'alignement et délimitation
- Limite divisoire
- Limite objet d'un procès-verbal de bornage
- Périmètre de l'opération
- Point et cote de rattachement
- Bâtiment
- Closure
- Mur
- Borne nouvelle à implanter
- Borne existante
- Symbole d'appartenance
- Parcelle à créer, conservée par Bretagne Ouest Accession

Validé par le Géomètre-Expert



NICOLAS ASSOCIÉS
Selarl NICOLAS ASSOCIÉS
Cadastraires-Experts - Urbaniste diplômé
AGENCE D'AURAY
Immeuble Océania-Porta Océania 2
23, rue du Darnemark - BRECH - 56400 AURAY
Tél. : 02 97 24 12 37 - Fax : 02 97 56 22 25
Email : aurey@selarlnicolas.fr
WWW.NICOLAS-ASSOCIÉS.COM