


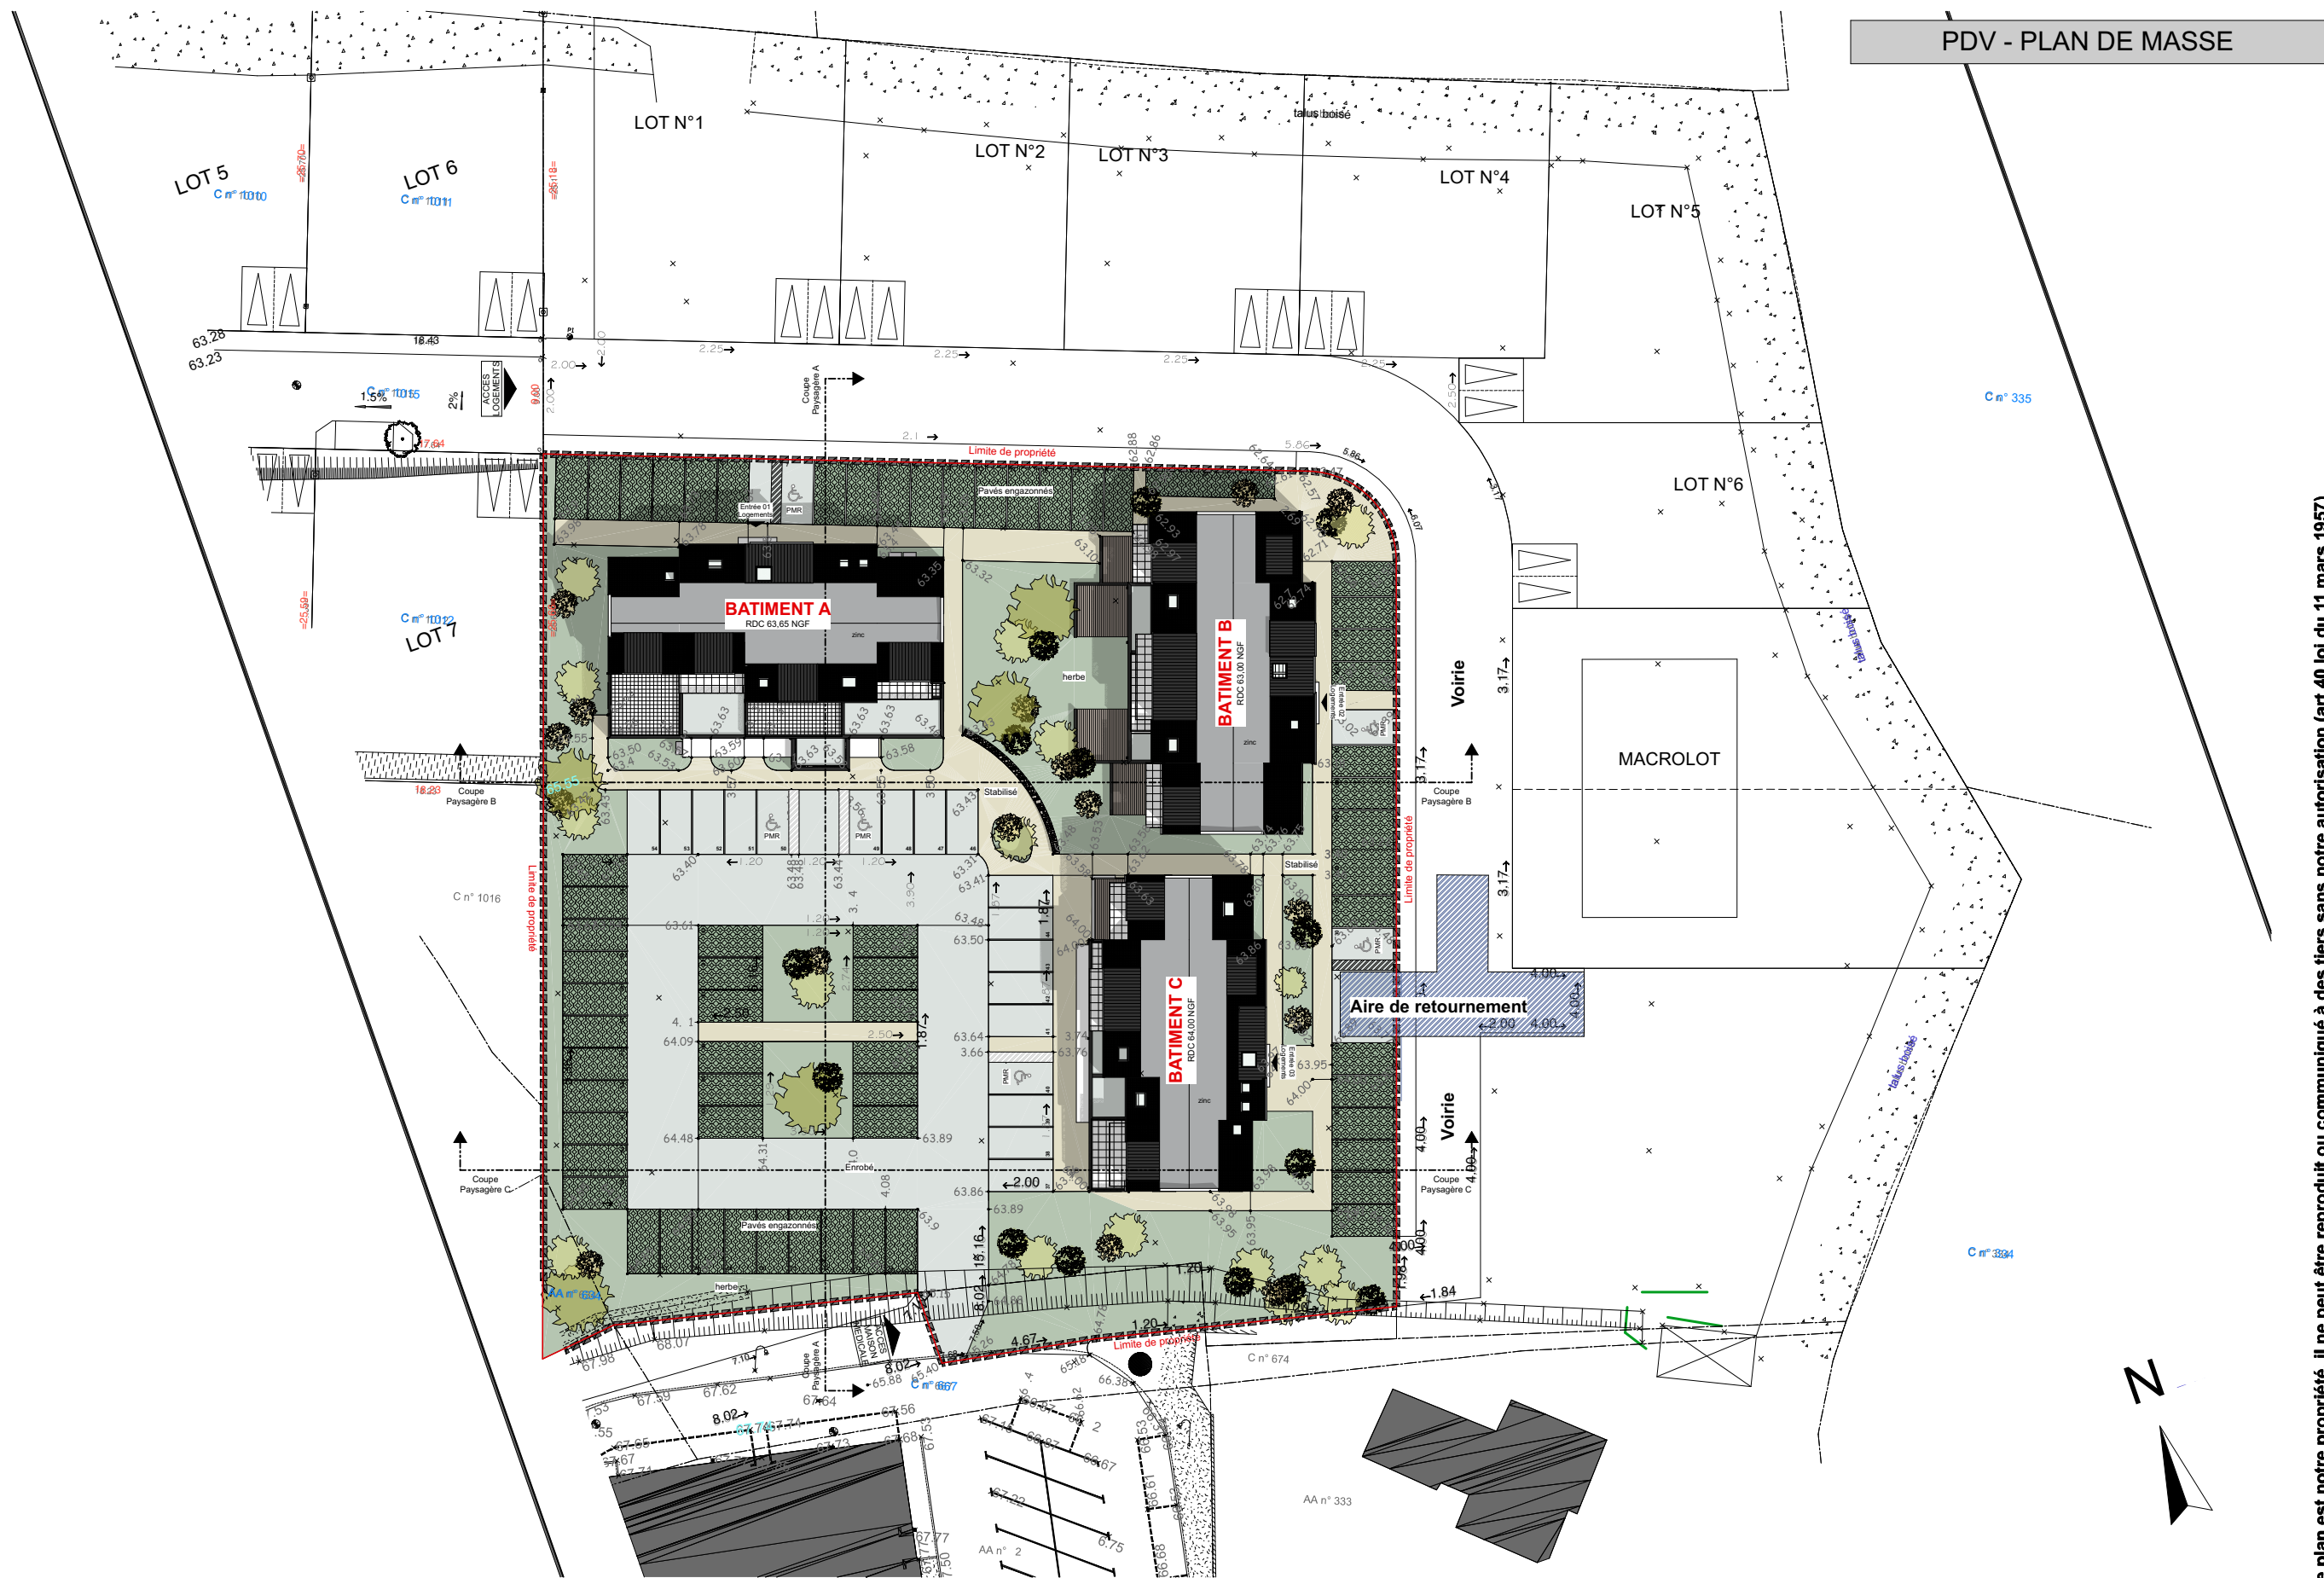

PDV - PLAN DE MASSE

1:500

Plan de Masse

Date : 16/07/2024

Hubert LE QUEAU - Architecte ensais
2 Rue de Bellevue - 29170 PLEUVEN
tél. 02.98.54.70.90

CONSTRUCTION D'UNE MAISON MEDICALE et
22 LOGEMENTS COLLECTIFS

Maner An Traon
29 170 - PLEUVEN

PLAN DE MASSE

PDV

document non contractuel

Plans destinés uniquement aux autorisations administratives de construire. Ce plan est notre propriété, il ne peut être reproduit ou communiqué à des tiers sans notre autorisation (art.40 loi du 11 mars 1957)

Ce plan est notre propriété, il ne peut être reproduit ou communiqué à des tiers sans notre autorisation (art.40 loi du 11 mars 1957)



C n° 10012
LOT 7

18.23
Coupe
Paysagère B

C n° 1016

Coupe
Paysagère C

1:300

Plan de Masse

PDV - PLAN DE MASSE

Voirie

Coupe
Paysagère B

Aire de retourne

Voirie

Coupe
Paysagère C



Ce plan est notre propriété, il ne peut être reproduit ou communiqué à des tiers sans notre autorisation (art.40 loi du 11 mars 1957)

document non contractuel

Date : 16/07/2024	CONSTRUCTION D'UNE MAISON MEDICALE et 22 LOGEMENTS COLLECTIFS Maner An Traon 29 170 - PLEUVEN	PLAN DE MASSE		
<u>Hubert LE QUEAU - Architecte ensais</u> 2 Rue de Bellevue - 29170 PLEUVEN tél. 02.98.54.70.90		PDV		

Plans destinés uniquement aux autorisations administratives de construire. Ce plan est notre propriété, il ne peut être reproduit ou communiqué à des tiers sans notre autorisation (art.40 loi du 11 mars 1957)