


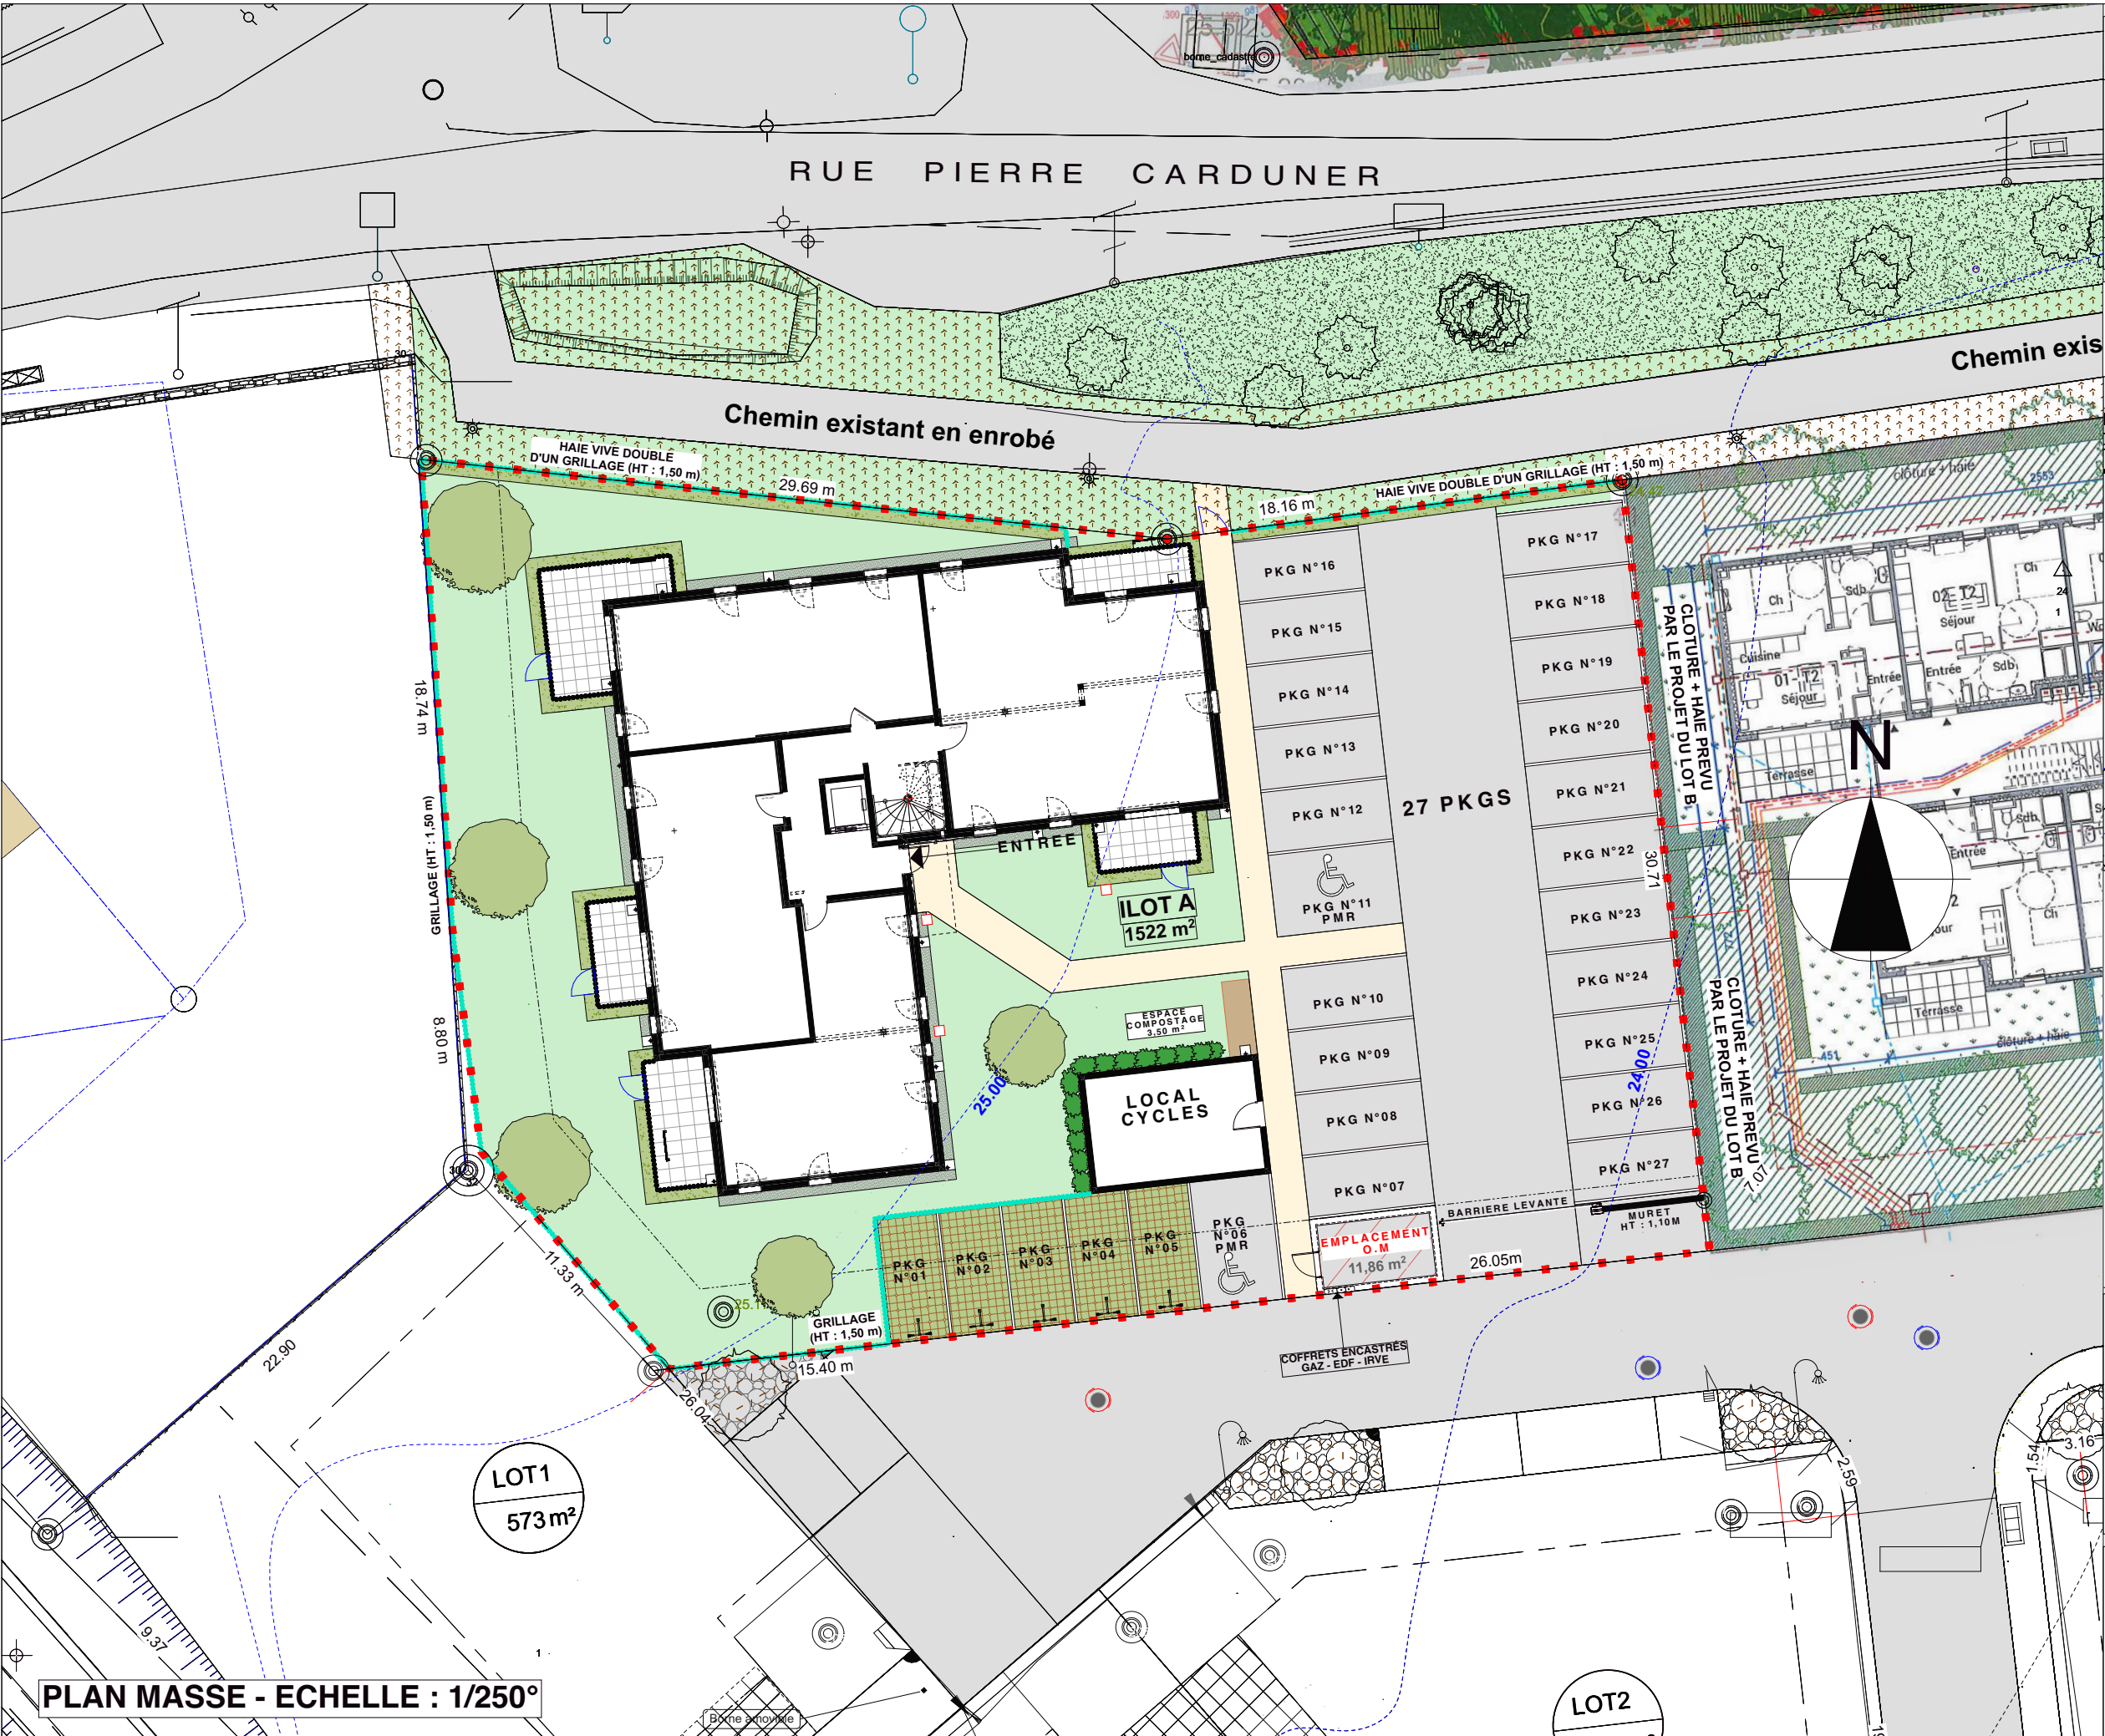

COMMUNE DE CONCARNEAU


PROJET DE 16 LOGEMENTS

LOT A - LOTISSEMENT
LE PRÉ DE KERRICHARD

DOCUMENT NON CONTRACTUEL 07/11/2024 ECH: 1:250

PLAN MASSE

LOCALISATION

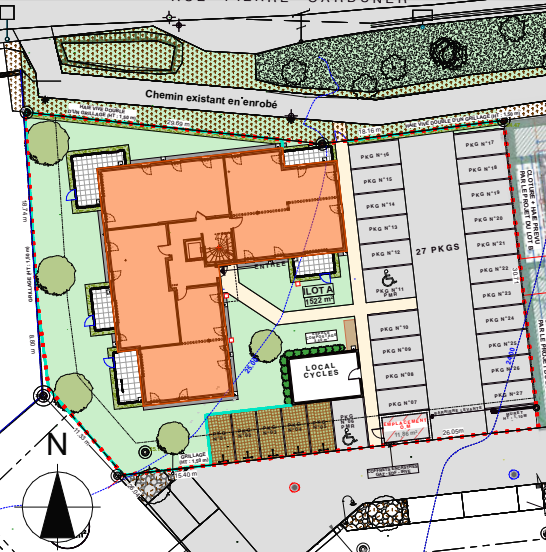

ARCHIPOLE
ARCHIPOLE URBANISME ET ARCHITECTURE
AGENCE DE QUIMPER : 64, AVENUE DE KERADENNEC - 29000 QUIMPER
TEL : 02.98.43.18.78
SIRET 322 533 949 0008
SIEGE SOCIAL : BP 7912 - 29091 PENNES Cedex 9

BRETAGNE OUEST ACCESSION
OFFICE PUBLIC DE L'HABITAT
85, RUE DE KERJESTIN - 29 334 QUIMPER CEDEX
Tél: 02.98.55.60.00
email: opac@opac-cornouaille.fr

ARCHIPOLE
URBANISME & ARCHITECTURE
ARCHIPOLE URBANISME ET ARCHITECTURE
AGENCE DE QUIMPER
64, AVENUE DE KERADENNEC - 29000 QUIMPER
TEL: 02.98.43.18.78
email: f.cornichet@archipole.fr