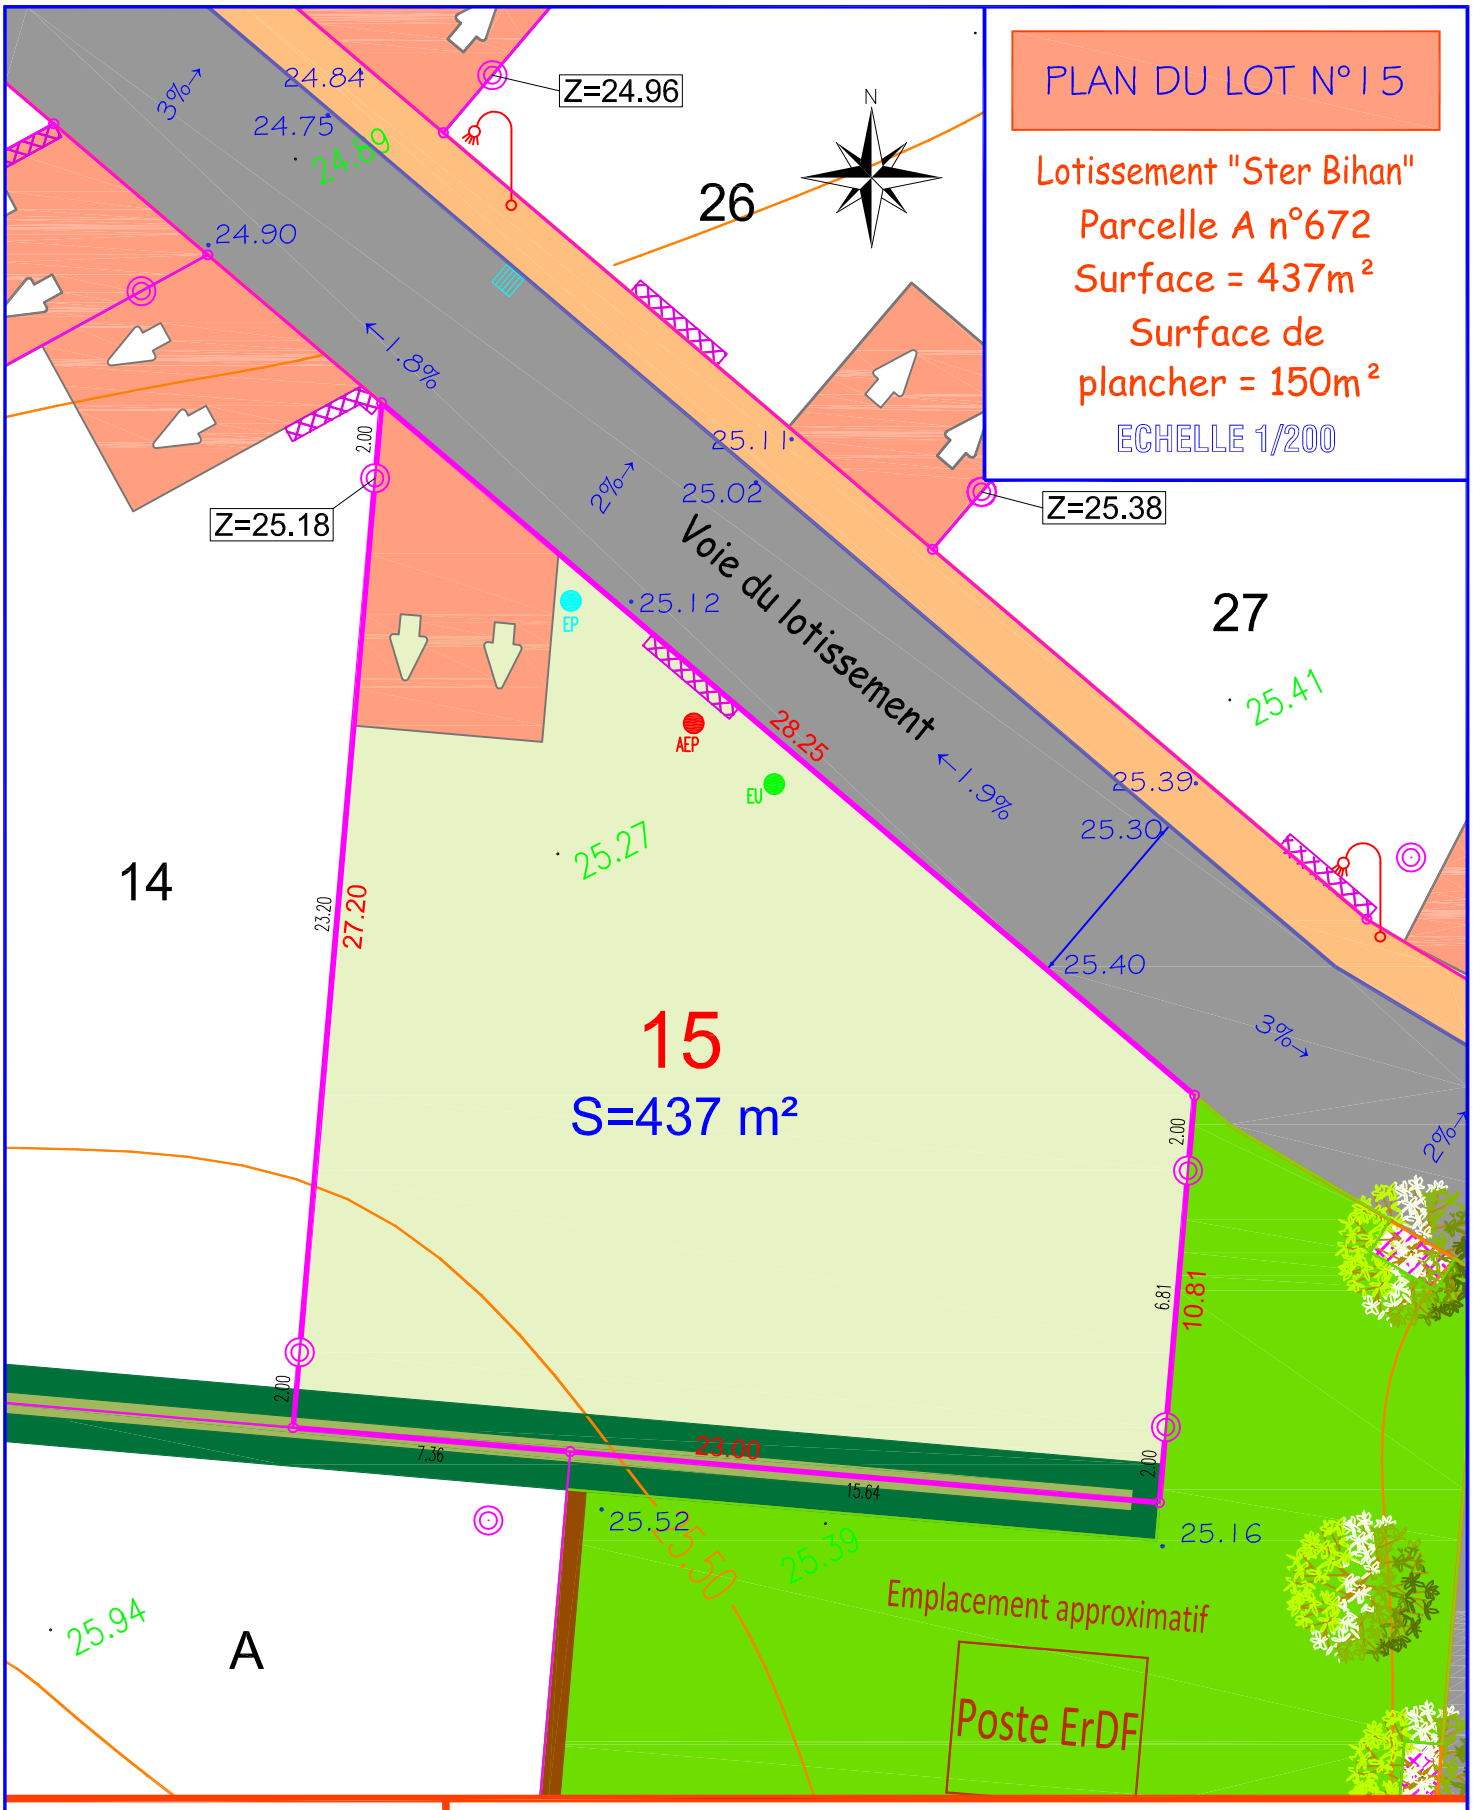


Plan édité le 05/09/2017 par le Cabinet URBATEAM

10 Rue Joseph Le Velly
29290 SAINT-RENAN
Tel: 02-98-84-29-65
Fax: 02-98-84-45-78

URBA TEAM aménagement du territoire

LEGENDE

- 33.00 — Courbe de niveau TN
- 37.50 Niveau terrain naturel
- Borne OGE
- Piquet
- 14.90 Cotations périmétriques des lots
- 29.14 Cotes partielles
- Branchements projetés
- Suggestion d'implantation des puits d'infiltration individuels a la charge de l'acquereur
- Accès du lot
- Eclairage public
- 30.12 Cotation projet voirie finie
- Emplacement des coffrets
- Z = 32.79 Borne nivellée
- Talus à conserver
- Jardin de pluie – non constructible
- Zone humide non constructible
- Talus arbustifs à créer par l'aménageur
- Servitude d'aqueduc